



COMUNE DI DAVOLI
PROVINCIA DI CATANZARO

**LAVORI DI MIGLIORAMENTO SISMICO
 DELLA SCUOLA PRIMARIA SITA IN VIA A.
 DE GASPERI**


Progetto Esecutivo

Titolo Tavola:
ESECUTIVI DELLE STRUTTURE ANTE OPERAM


Elaborato n°: **G.04a** Scala: 1:100 Data: Luglio 2018

Progettisti: Ing. Domenico Squillacioti, Ing. Giuseppe Squillacioti
 Direttore dei Lavori: R.U.P.
 Arch. Orlando PITTELLI

CHIAVE DI LETTURA

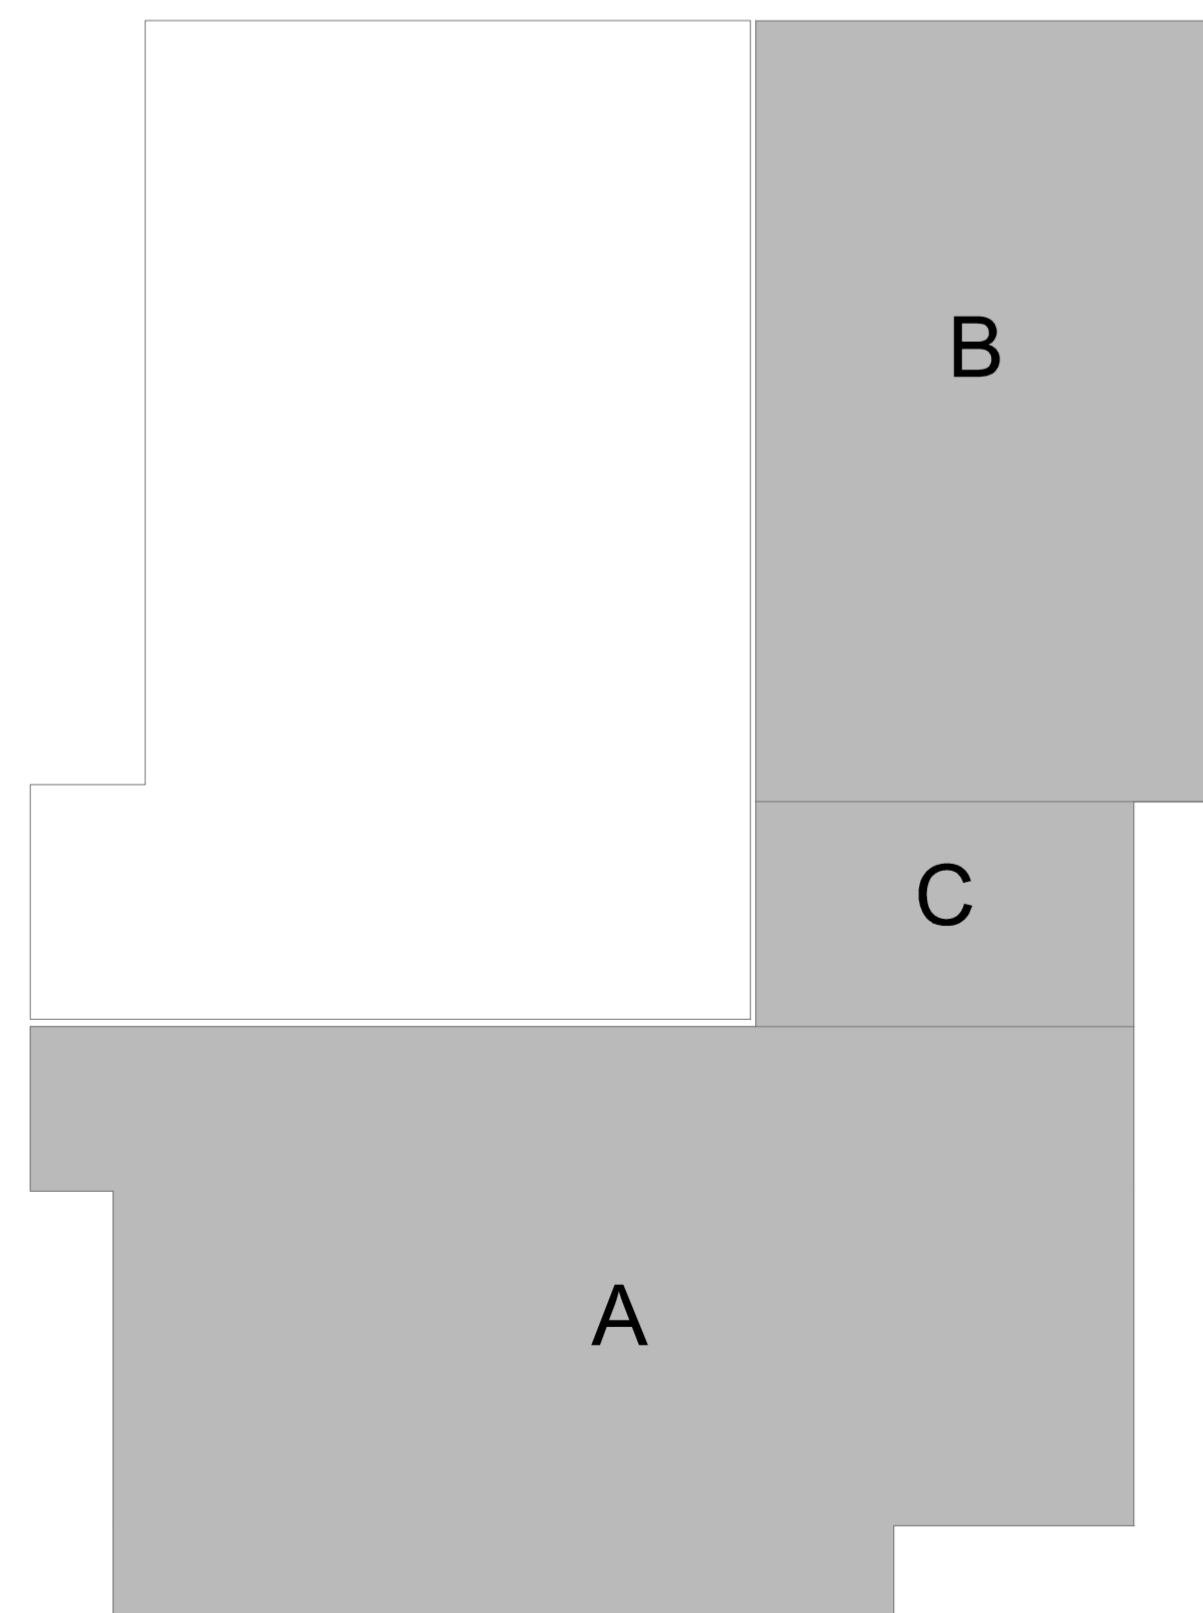

PIANTA IMPALCATO QUOTA m: 0.00

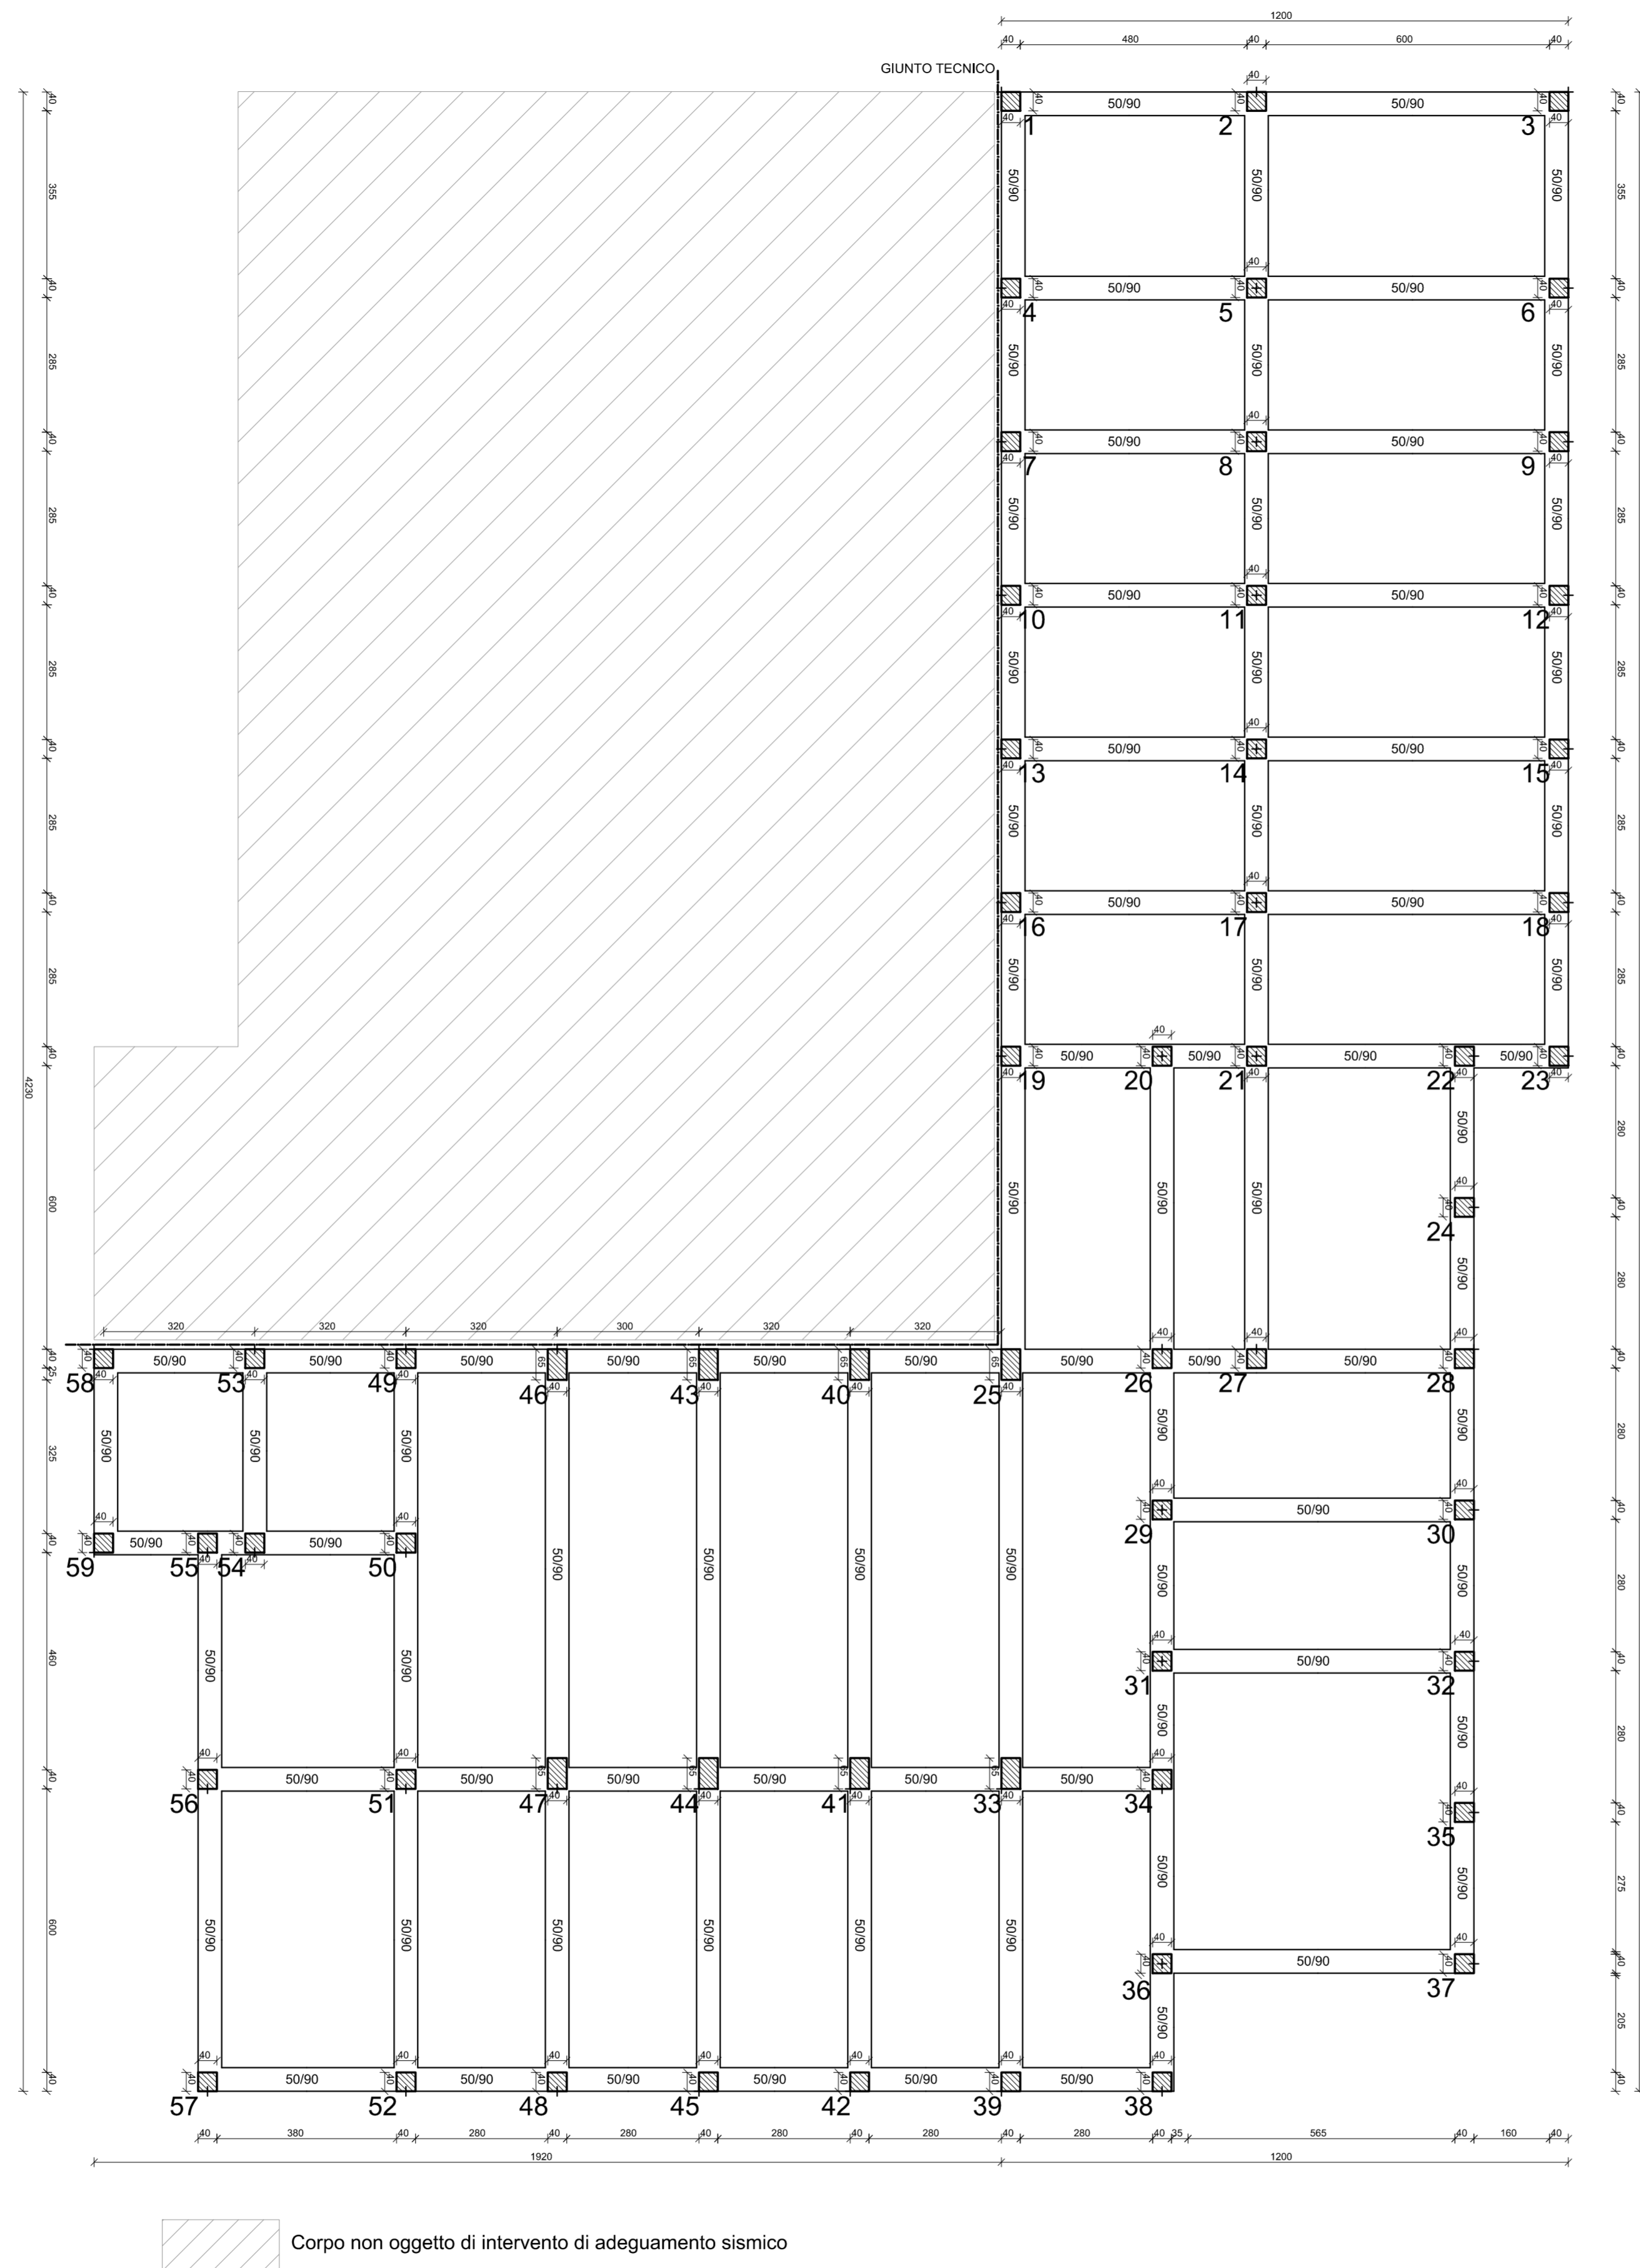

PIANTA IMPALCATO QUOTA m: 4.90

