




COMUNE DI DAVOLI
PROVINCIA DI CATANZARO

LAVORI DI MIGLIORAMENTO SISMICO
DELLA SCUOLA PRIMARIA SITA IN VIA A.
DE GASPERI

Progetto Esecutivo


Titolo Tavola: ESECUTIVI DELLE STRUTTURE CORPO "B" - POST OPERAM		
Elaborato n°: G.04e	Scala: 1:50	Data: luglio 2018
Quota m: 4.90		
Progettisti Ing. Domenico Squillacioti Ing. Giuseppe Squillacioti	Direttore dei Lavori	R.U.P. Arch. Orlando PITTELLI

CHIAVE DI LETTURA

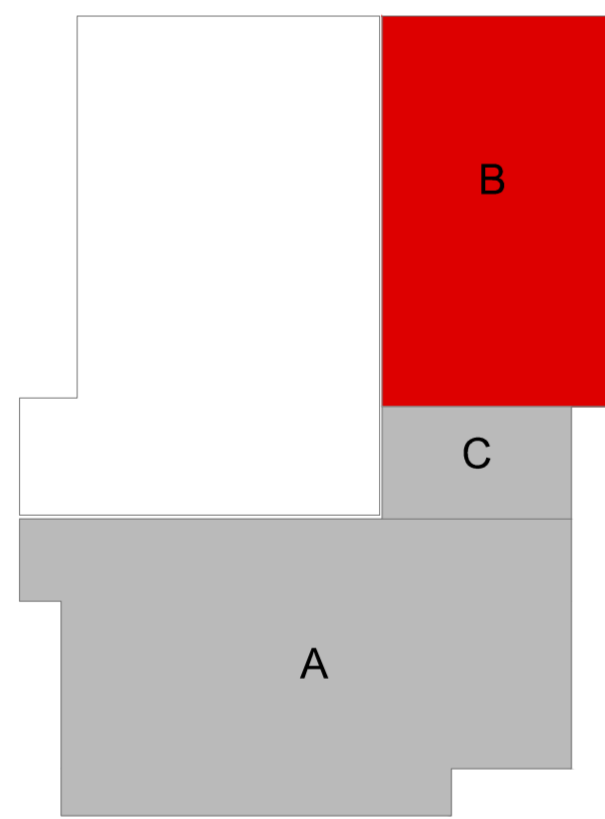


RINFORZO NODI IN ELEVAZIONE


RINFORZO RELATIVO AI NODI: 1, 3, 23

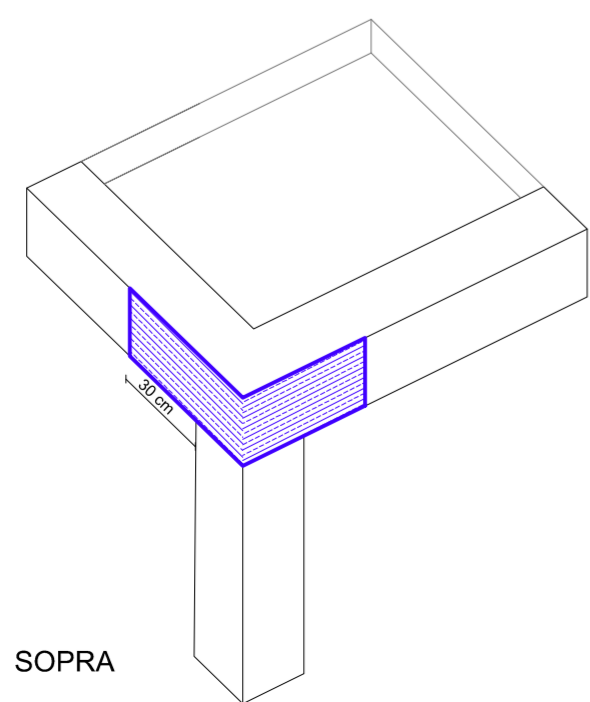

RINFORZO RELATIVO AI NODI: 22

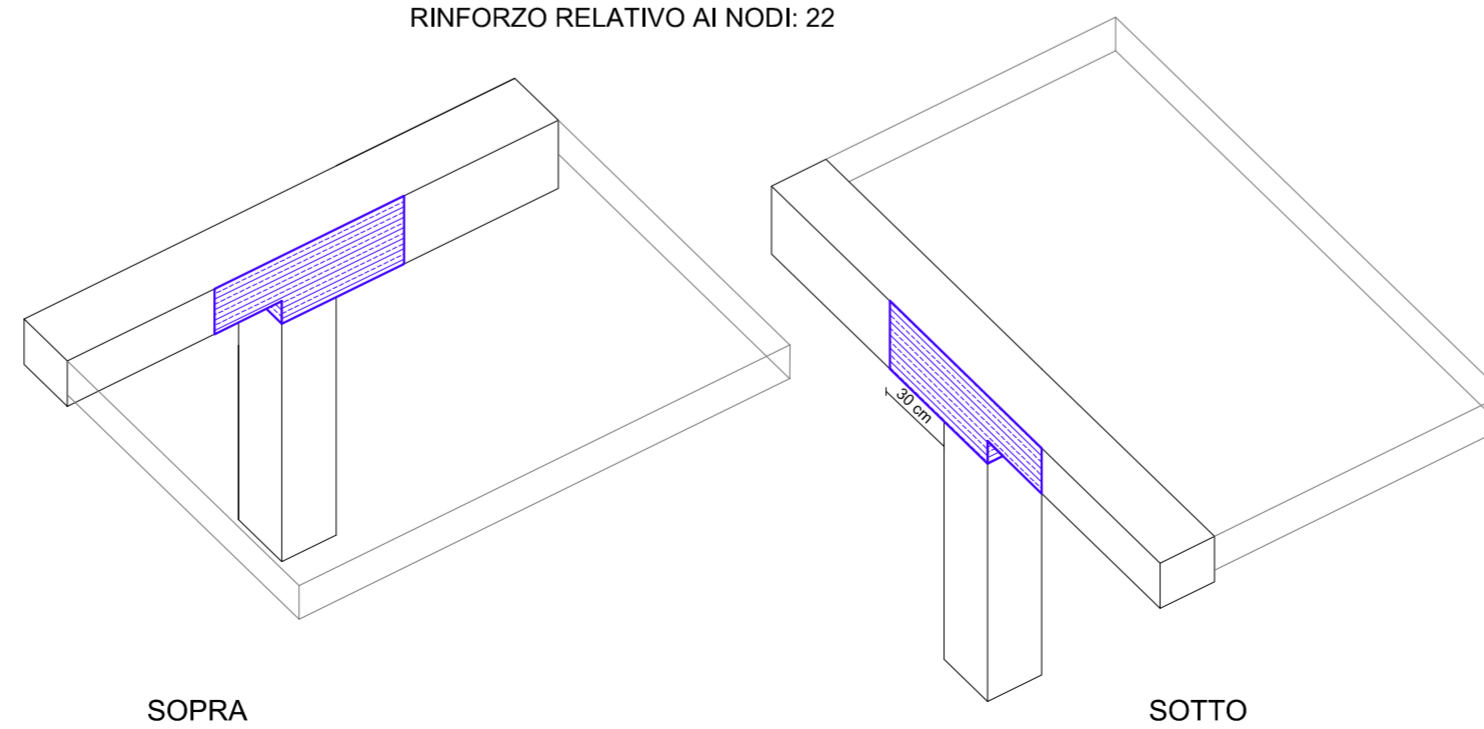

RINFORZO RELATIVO AI NODI: 19

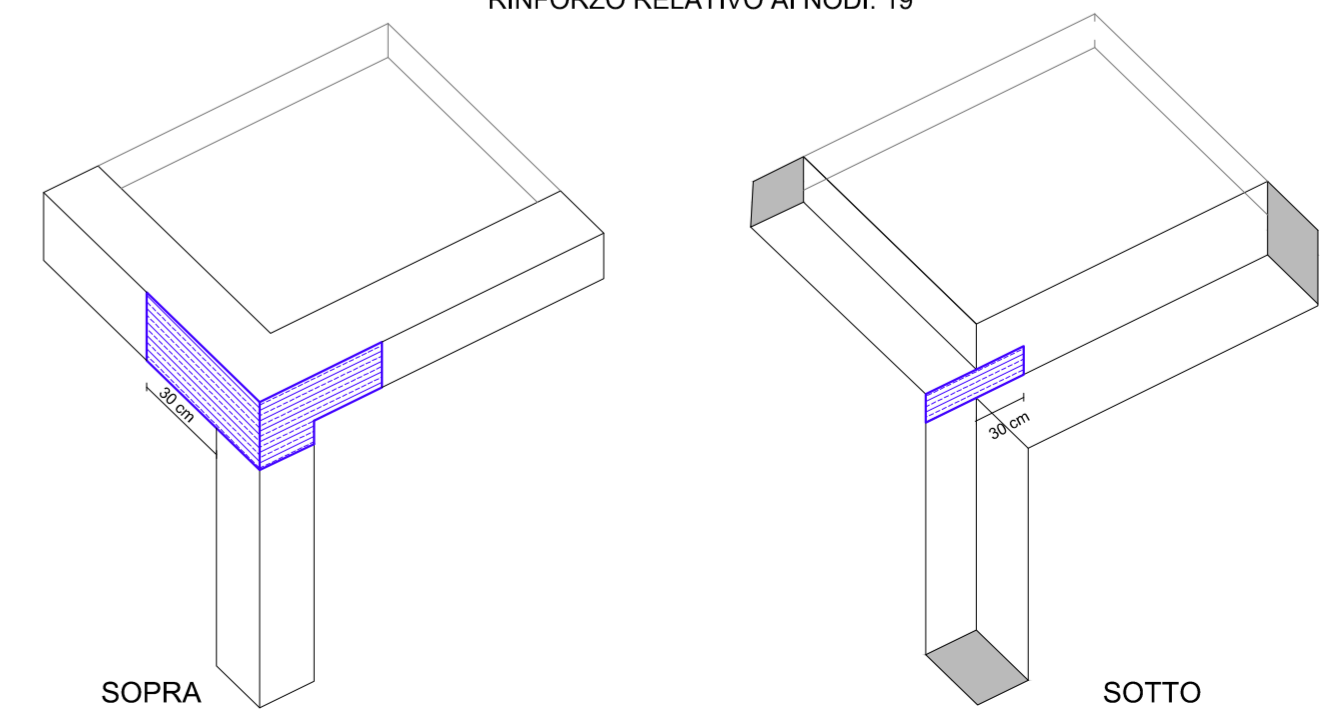

PIANTA IMPALCATO QUOTA m: 4.90

